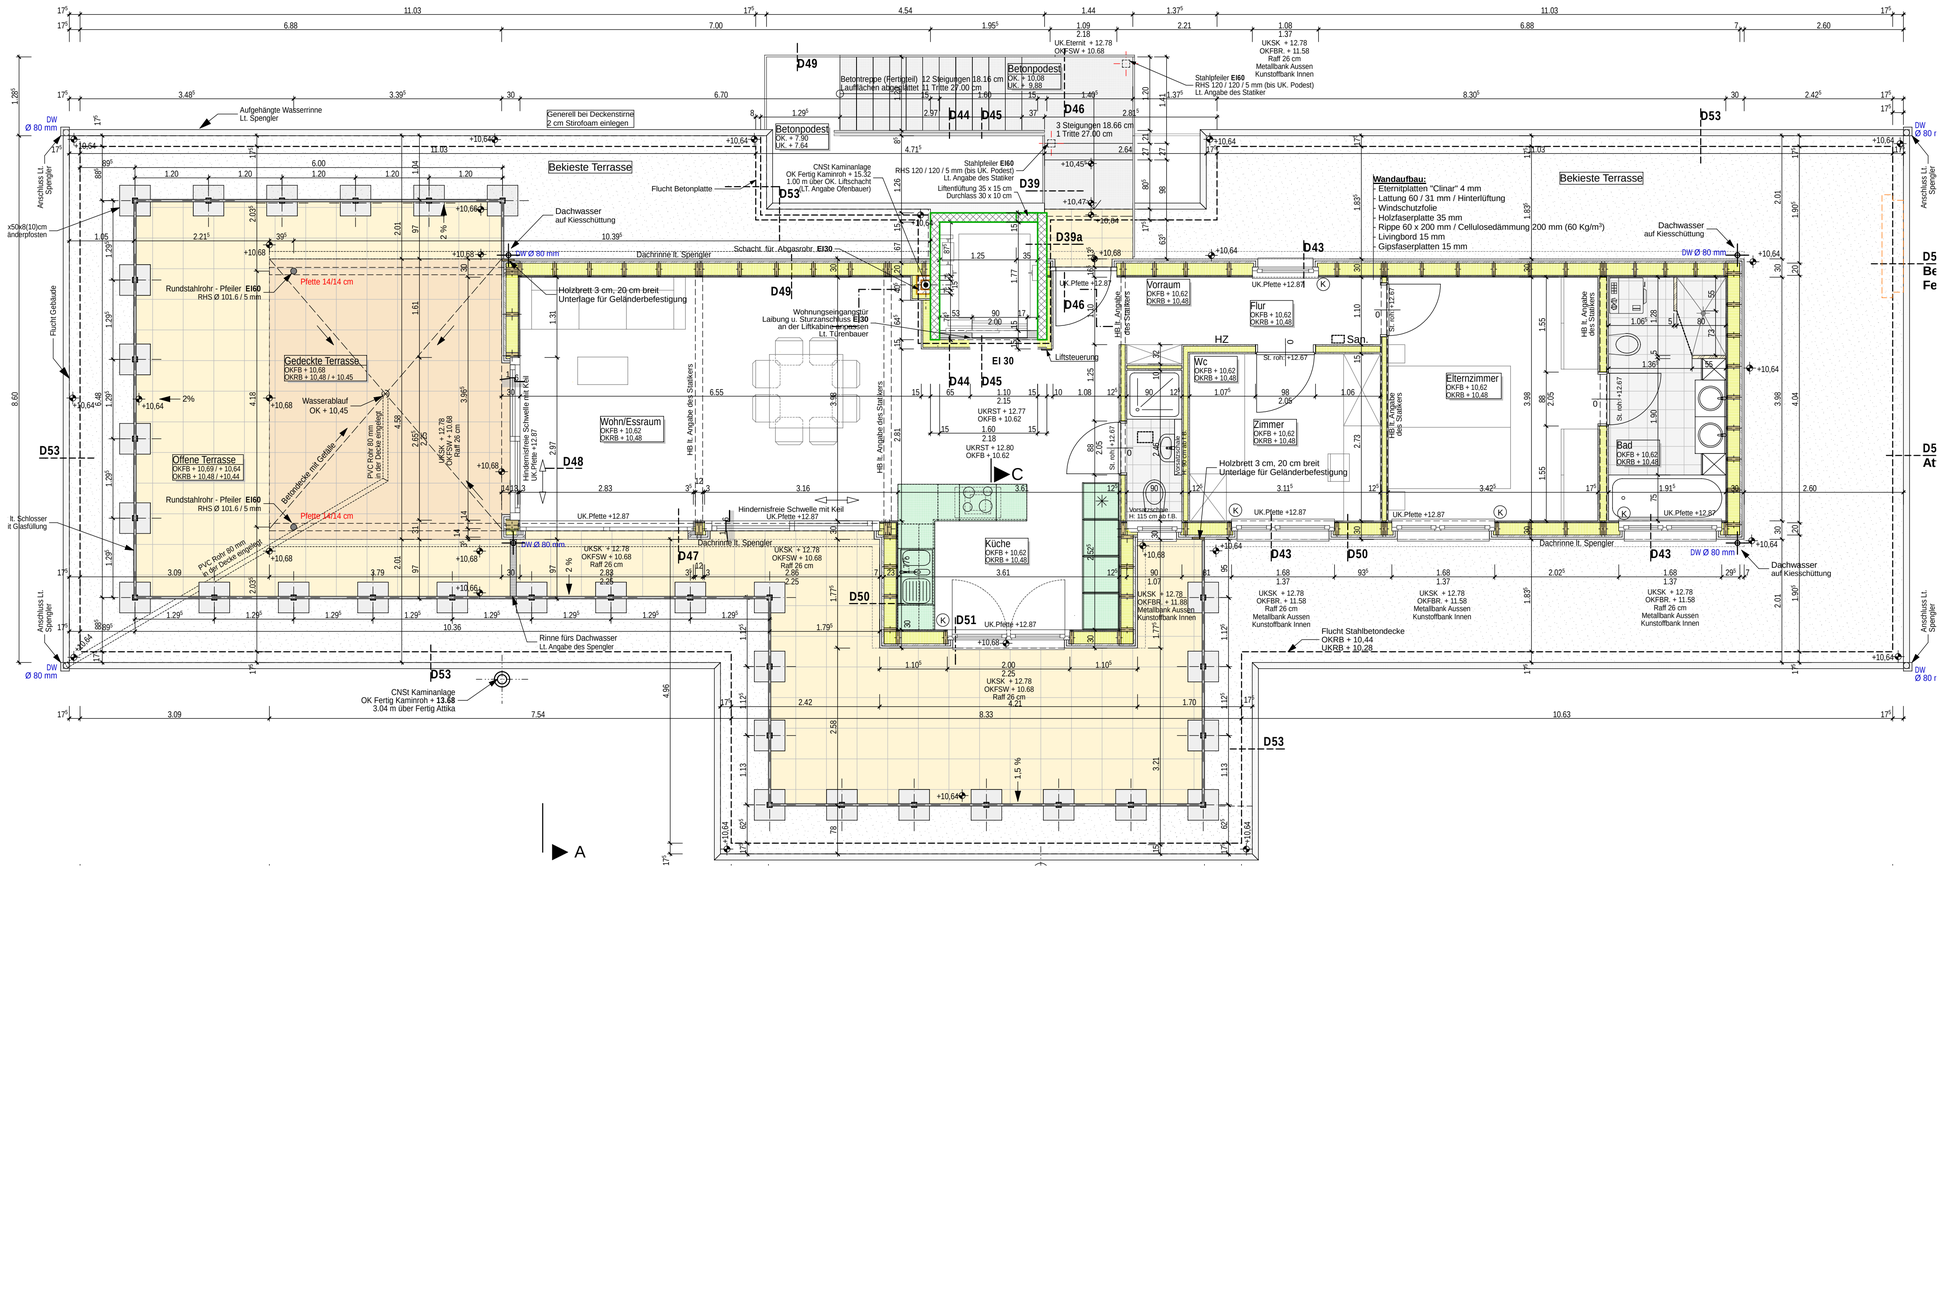
Bekieste Terrasse
Gedeckte Terrasse
OKFB + 10.68
OKRB + 10.48 / + 10.45
Offene Terrasse
OKFB + 10.69 / + 10.64
OKRB + 10.48 / +10.44
Wohn/Essraum
OKFB + 10.62
OKRB + 10.48
Küche
OKFB + 10.62
OKRB + 10.48
Vorraum
OKFB + 10.62
OKRB + 10.48
Flur
OKFB + 10.62
OKRB + 10.48
Wc
OKFB + 10.62
OKRB + 10.48
Zimmer
OKFB + 10.62
OKRB + 10.48
Elternzimmer
OKFB + 10.62
OKRB + 10.48
Bad
OKFB + 10.62
OKRB + 10.48
San.
HZ
Betonpodest
OK. + 7.90
UK. + 7.64
Betonpodest
OK. + 10.08
UK. + 9.88
Betontreppe (Fertigteil) 12 Steigungen 18.16 cm
Auftritte abgefräst 11 Tritte 27.00 cm
3 Steigungen 18.66 cm
1 Tritte 27.00 cm
Aufgehängte Walserrinne
Lt. Spengler
Generell bei Deckenstirne
2 cm Stirofoam einlegen
Flucht Betonplatte
Flucht Gebäude
Dachwasser
auf Kiesschüttung
Dachrinne lt. Spengler
Schacht. für. Abgasrohr. EI30
Holzbrett 3 cm, 20 cm breit
Unterlage für Geländerbefestigung
Rundstahlrohr - Pfeiler EI60
RHS Ø 101.6 / 5 mm
Pflette 14/14 cm
Wasserablauf
OK + 10,45
Betonrinne mit Gefälle
PVC Rohr 80 mm
in der Decke eingelegt
Hindernisfreie Schwelle mit Kiel
UK.Pflette +12.87
Rinne fürs Dachwasser
Lt. Angabe des Spengler
Wohnungseingangstür
Laibung u. Sturzanschluss EI30
an der Liftkabine montieren
Lt. Türenbauer
Liftsteuerung
Stahlpfeiler EI60
RHS 120 / 120 / 5 mm (bis UK. Podest)
Lt. Angabe des Statiker
Liftentlüftung 35 x 15 cm
Durchlass 30 x 10 cm
CNSt Kaminanlage
OK Fertig Kaminroh + 15.32
1.00 m über OK. Liftschacht
Lt. Angabe Ofenbauer
UKSK + 12.78
OKFBR. + 11.58
Raff 26 cm
Metallbank Aussen
Kunststoffbank Innen
UKSK + 12.78
OKFSW + 10.68
Raff 26 cm
UKRST + 12.78
OKFSW + 10.68
Raff 26 cm
UKRST + 12.80
OKFB + 10.62
UKRST + 12.77
OKFB + 10.62
Holzbrett 3 cm, 20 cm breit
Unterlage für Geländerbefestigung
Wandaufbau:
- Eternitplatten "Clinar" 4 mm
- Lattung 60 / 31 mm / Hinterlüftung
- Windschutzfolie
- Holzfaserplatte 35 mm
- Rippe 60 x 200 mm / Cellulosedämmung 200 mm (60 Kg/m³)
- Livingbord 15 mm
- Gipsfaserplatten 15 mm
Flucht Stahlbetondecke
OKRB + 10.44
UKRB + 10.28
CNSt Kaminanlage
OK Fertig Kaminroh + 13.68
3.04 m über Fertig Attika
Anschluss Lt. Spengler
Aufschlag lt. Schlosser
lt Glasfüllung
x50x8(10)cm
Randerpfosten
DW Ø 80 mm
D39
D39a
D43
D44
D45
D46
D47
D48
D49
D50
D51
D53
EI 30
A
C